


新館



⚠️ 4階は本館と新館の連絡通路はありません。

本館

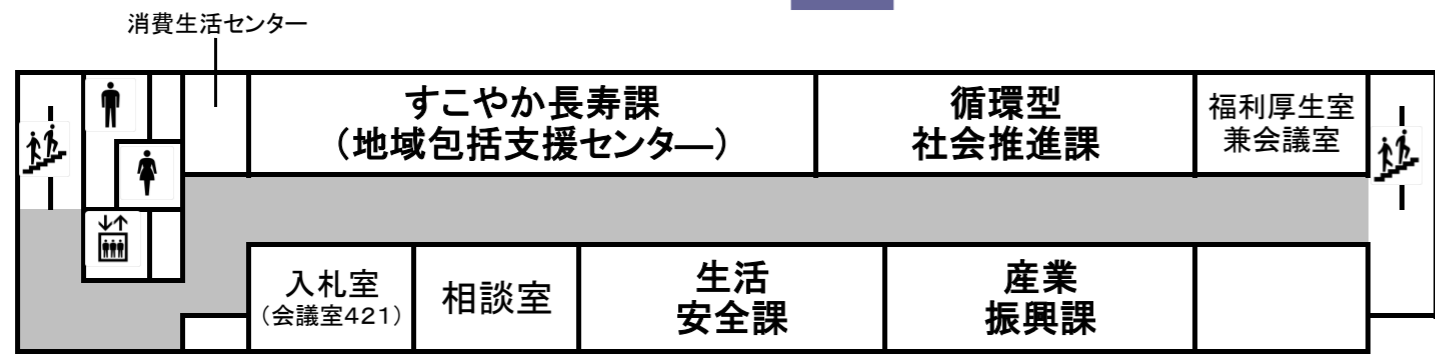

4階